


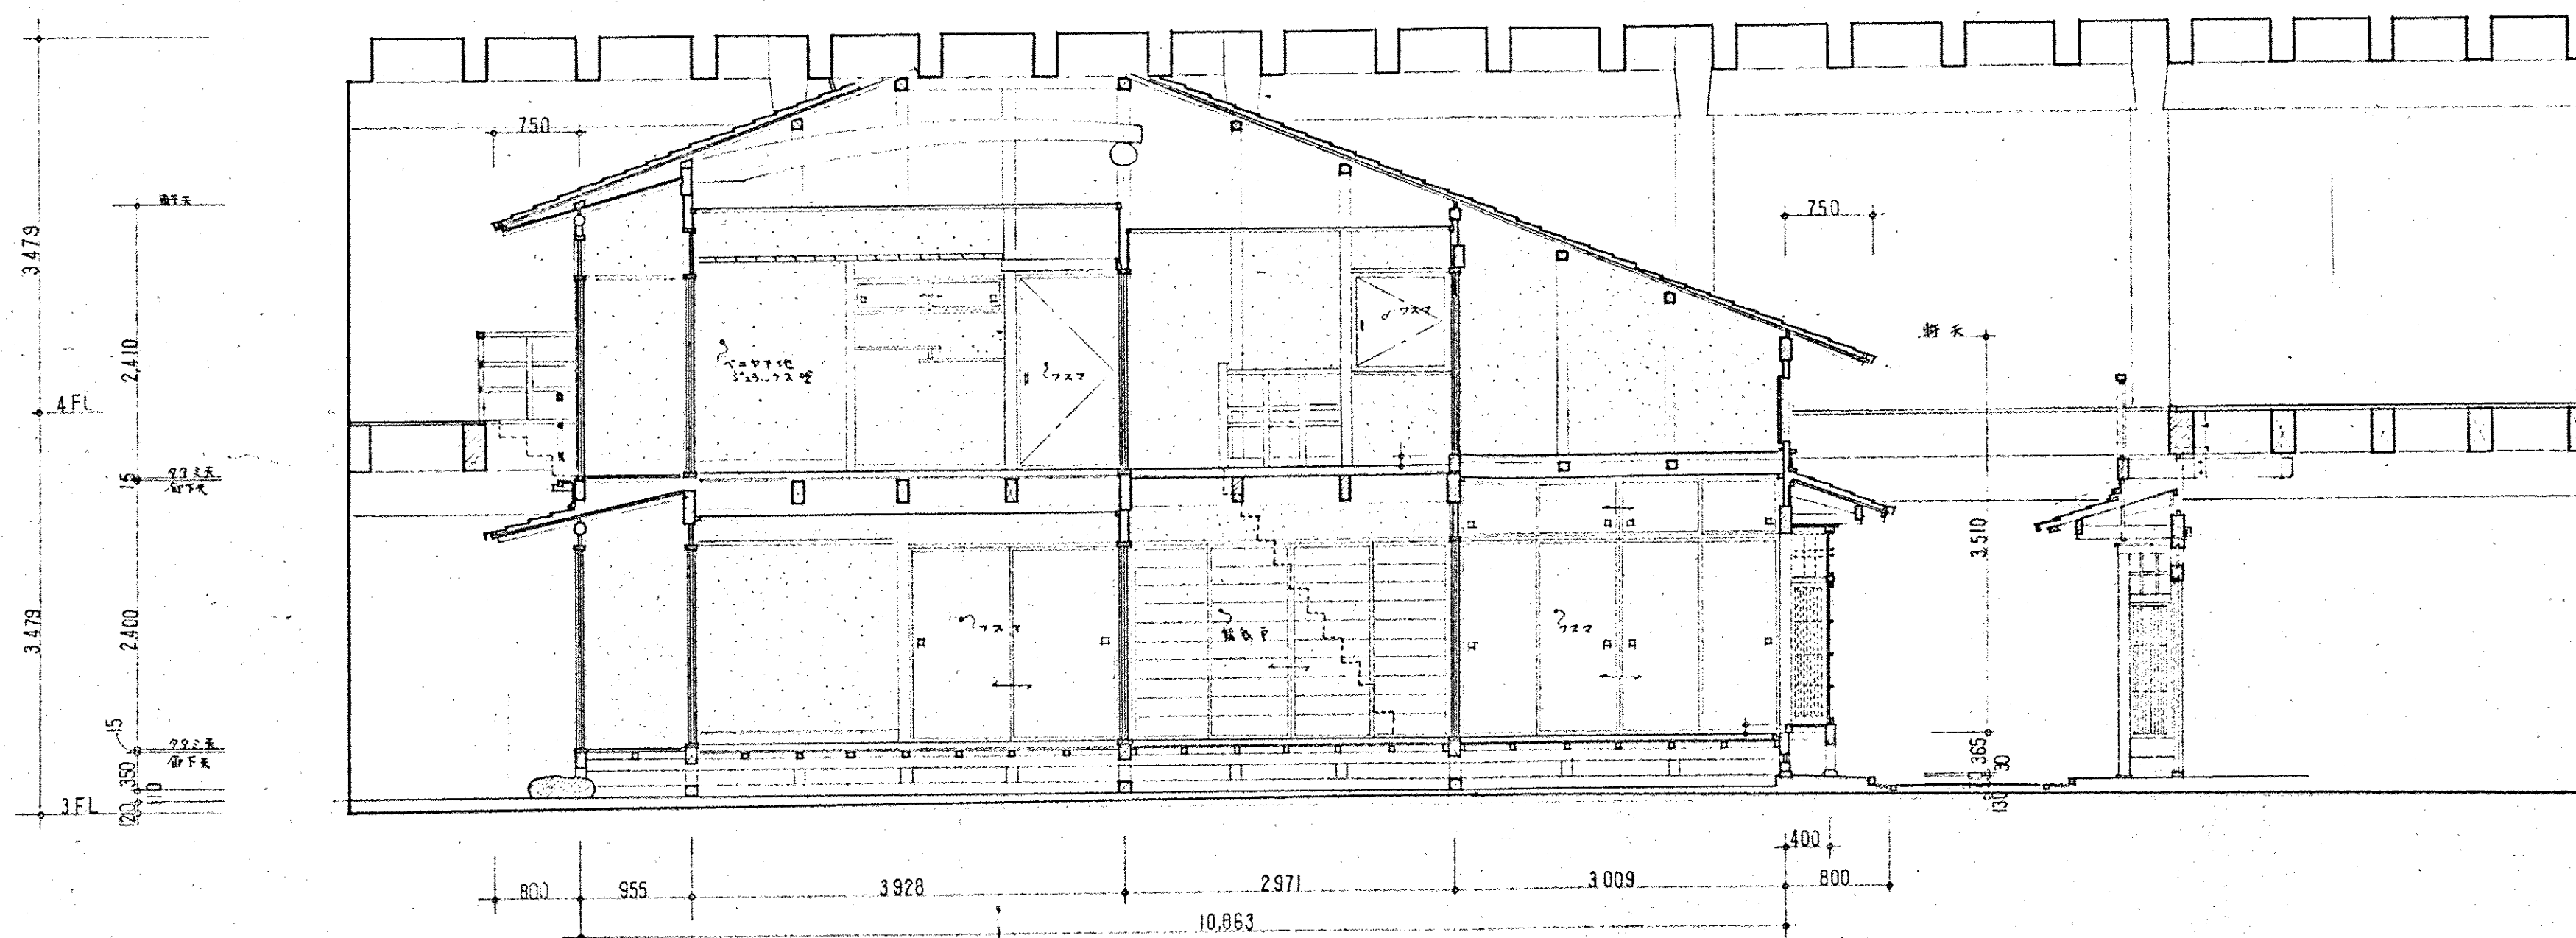

B-B SECTION

工事名 ホストン、京、回、家

図名 B-B SECTION

株式会社 吉村建築事務所

1級建築士登録第1243号 吉村 栄介 J.Architects ASSOCIATE 293

整理番号

1979 . 1 .

S = 1/50 / /

mm. No 4 7 枚



吉村 栄介

H. J. B. B. B.